KRPJ-82769/ČJ-2026-167006

POLICIE ČESKÉ REPUBLIKY
KRAJSKÉ ŘEDITELSTVÍ POLICIE KRAJE VYSOČINA
DOPRAVNÍ INSPEKTORÁT TŘEBÍČ
674 40 TŘEBÍČ, BRÁFOVA 11

V ..... dne .....

V ..... dne .....

V ..... dne .....

SITUACE DIO

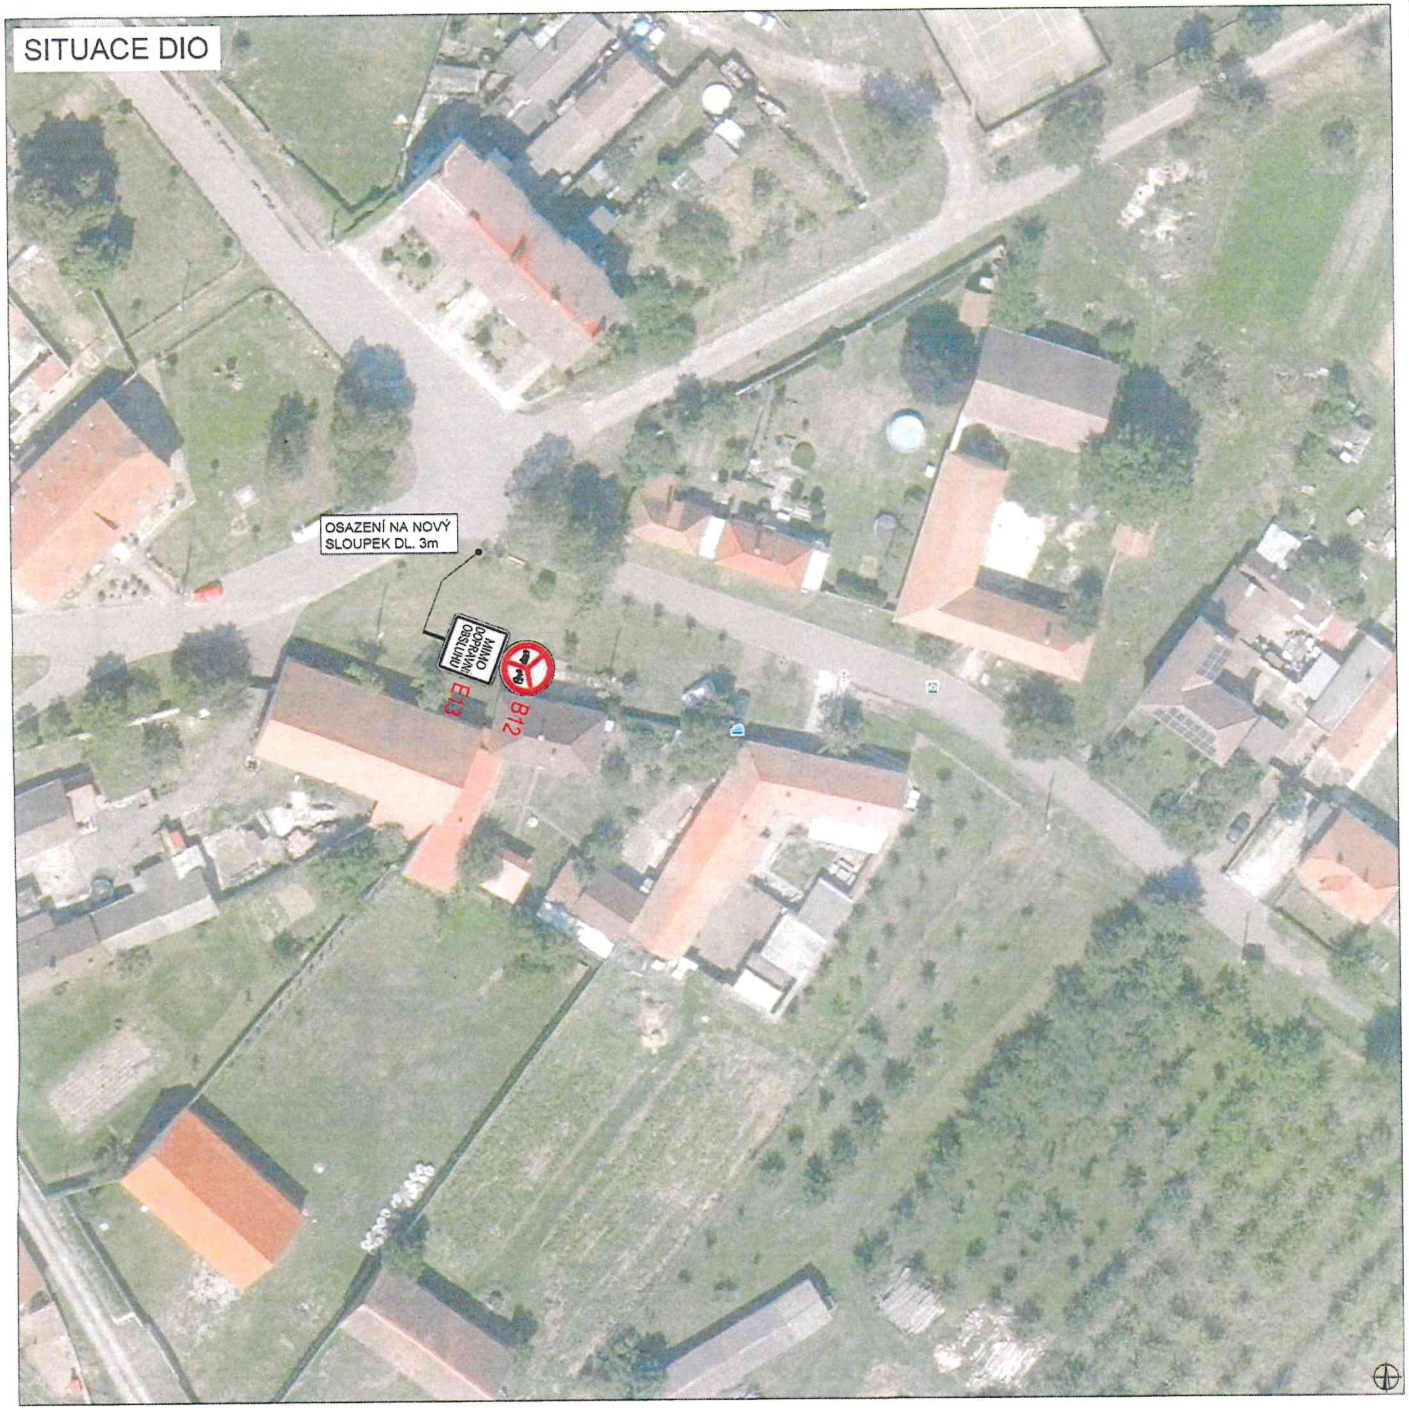

SITUACE ŠIRŠÍCH VZTAHŮ

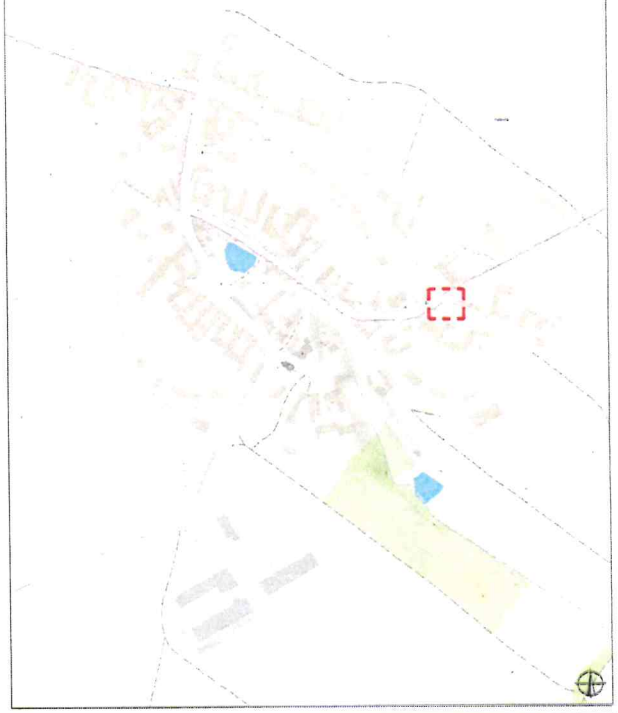

LEGENDA

B1 NAVRŽENÉ TRVALÉ DOPRAVNÍ ZNAČENÍ

VYPRACOVAL:	Lukáš Beránek		
NÁZEV STAVBY: Obec Přešovice - omezení MK, okres Třebíč, kraj Vysočina		ČÍSLO ZAKÁZKY:	
		DATUM:	07/2026
		FORMÁT:	A3
OBSAH: Situace dopravně-inženýrských opatření		MĚŘÍTKO:	-
		ÚČEL:	RDS
		ČÍSLO PŘÍLOHY:	1
		SOUPRAVA:	